

METROPOL PARK


BOLD LOFT

09.11.2016


A.2.4.101 NW / 4.OG
WE-Nr. laut TE: 101

Wohnfläche ca. 88,12 m²

Gesamt ca. 88,12 m²

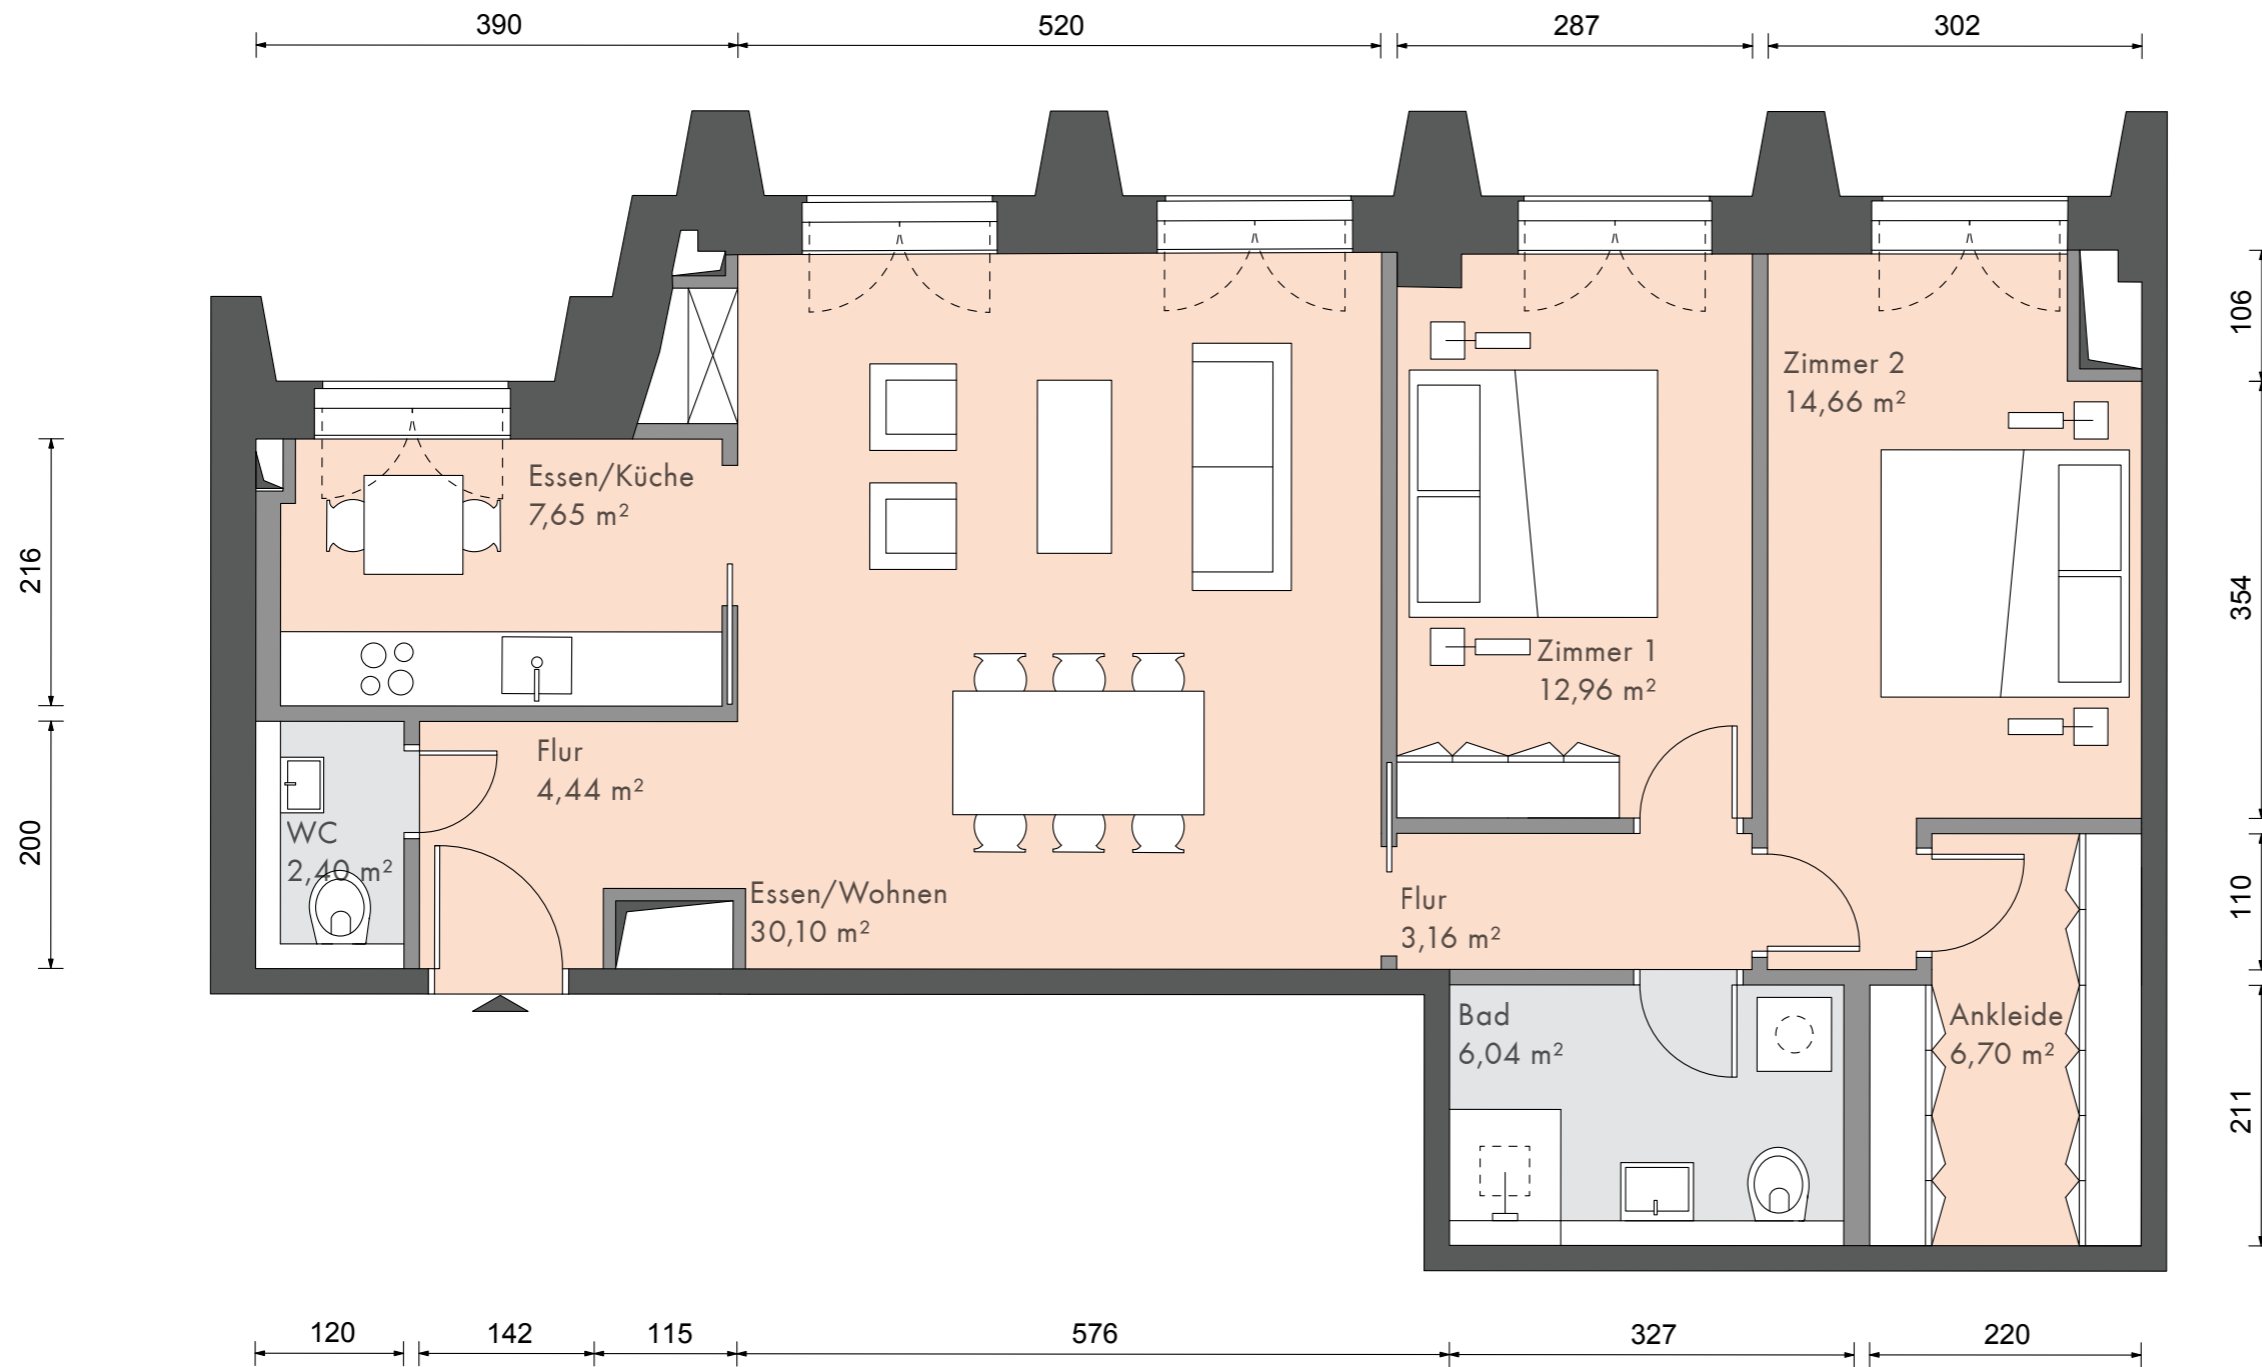

Planungsstand per März 2015. Flächen und Maßangaben sind ca. Angaben vorbehaltlich Änderungen gemäß Baugenehmigung und Ausführungsplanung. Maßgeblich sind die Vereinbarungen in den notariellen Kaufverträgen. Kücheneinrichtungen, Waschmaschine und Möblierung sind nicht im Leistungsumfang enthalten.

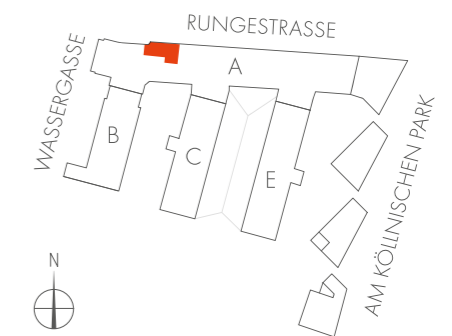

HCM

METROPOLPARK-BERLIN.DE